



PIANTA SEMINTERRATO

scala 1:100

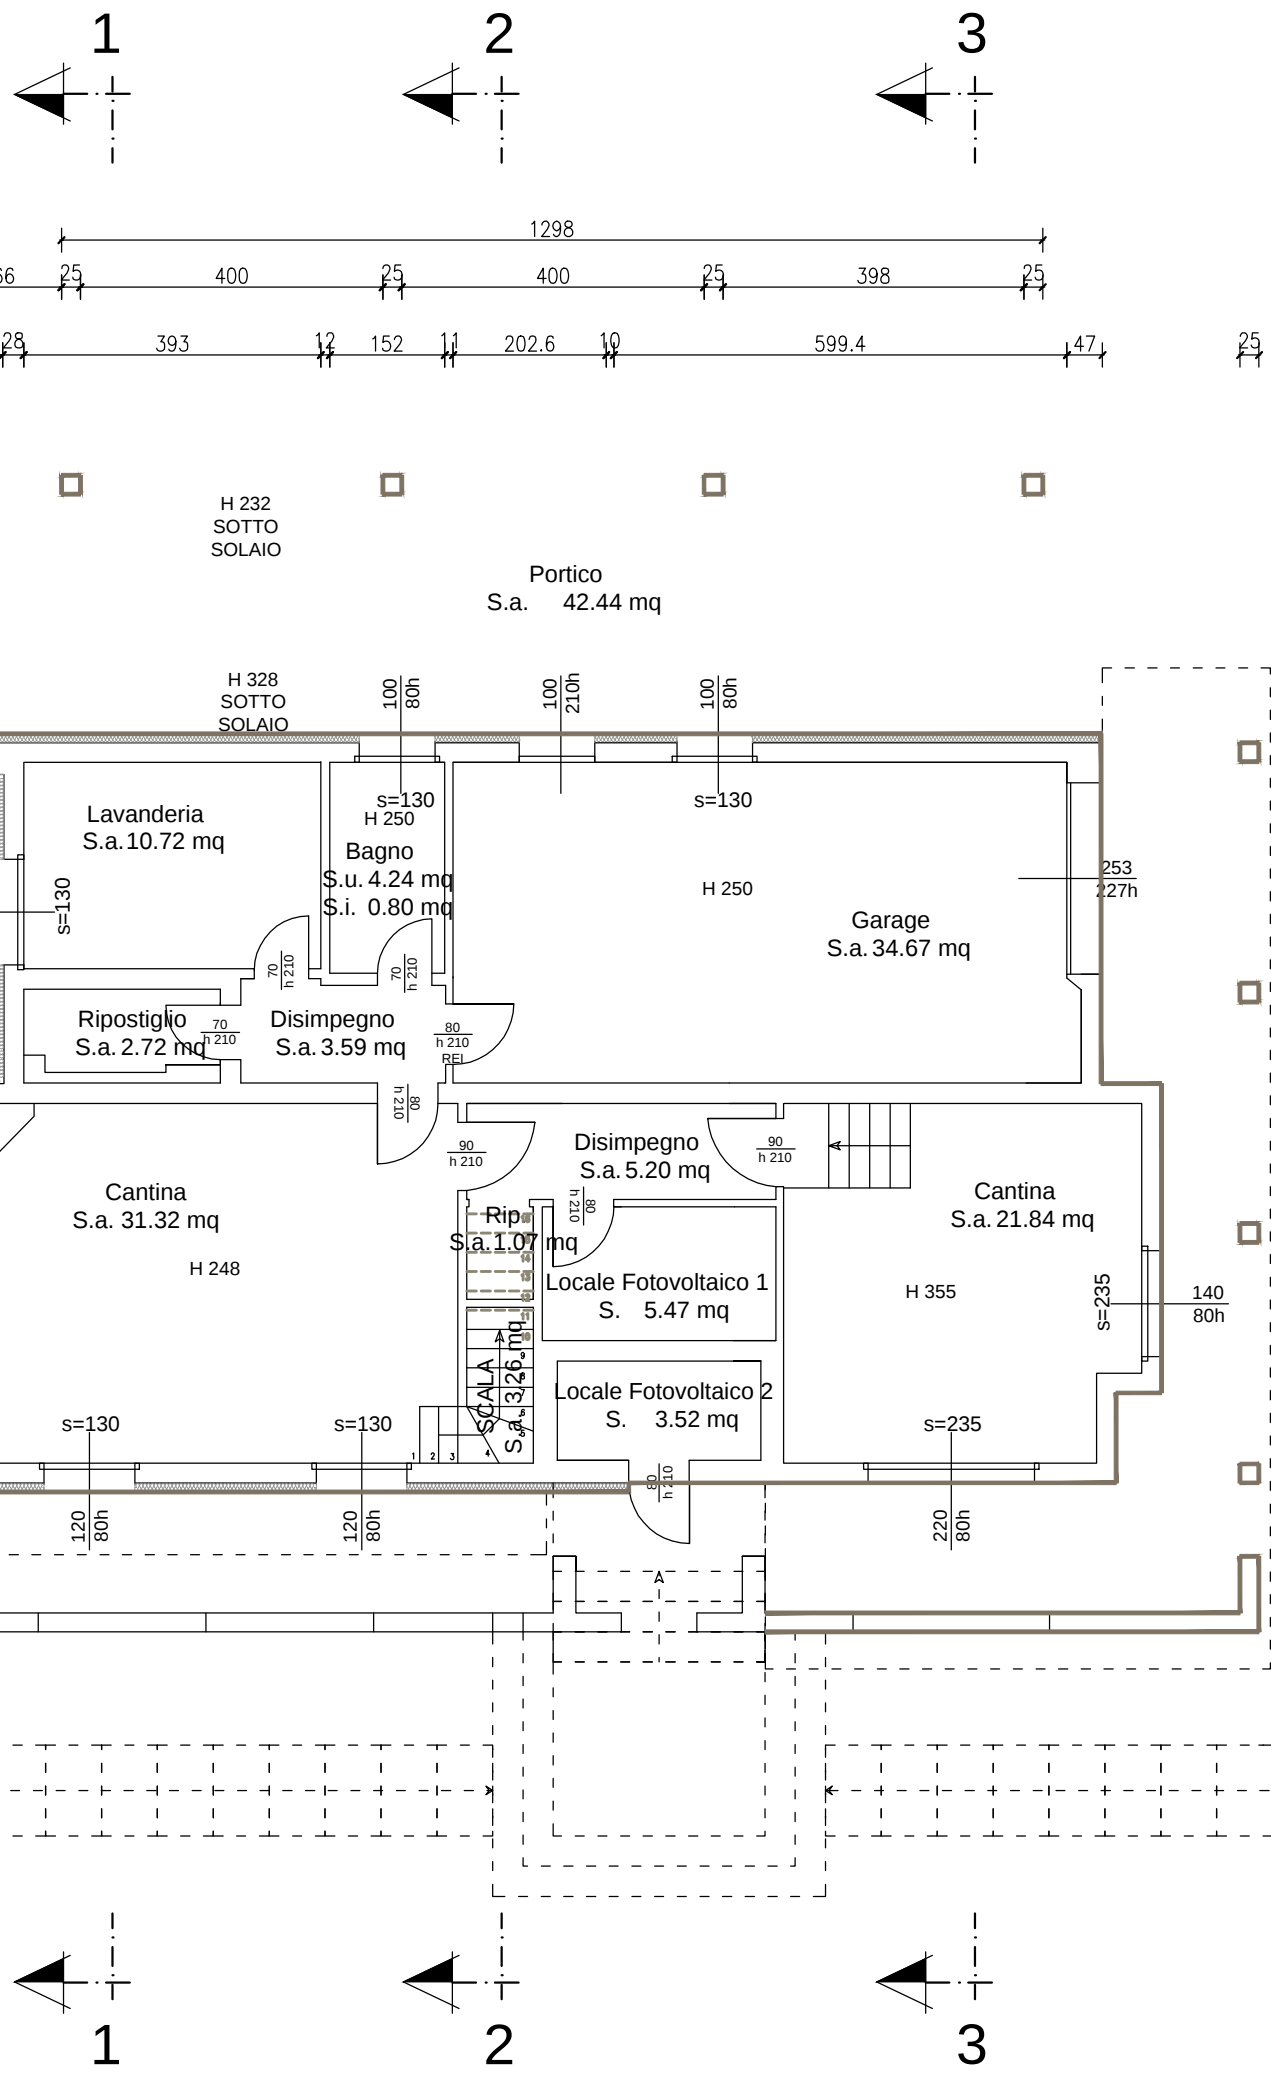


PIANTA PIANO RIALZATO

scala 1:100

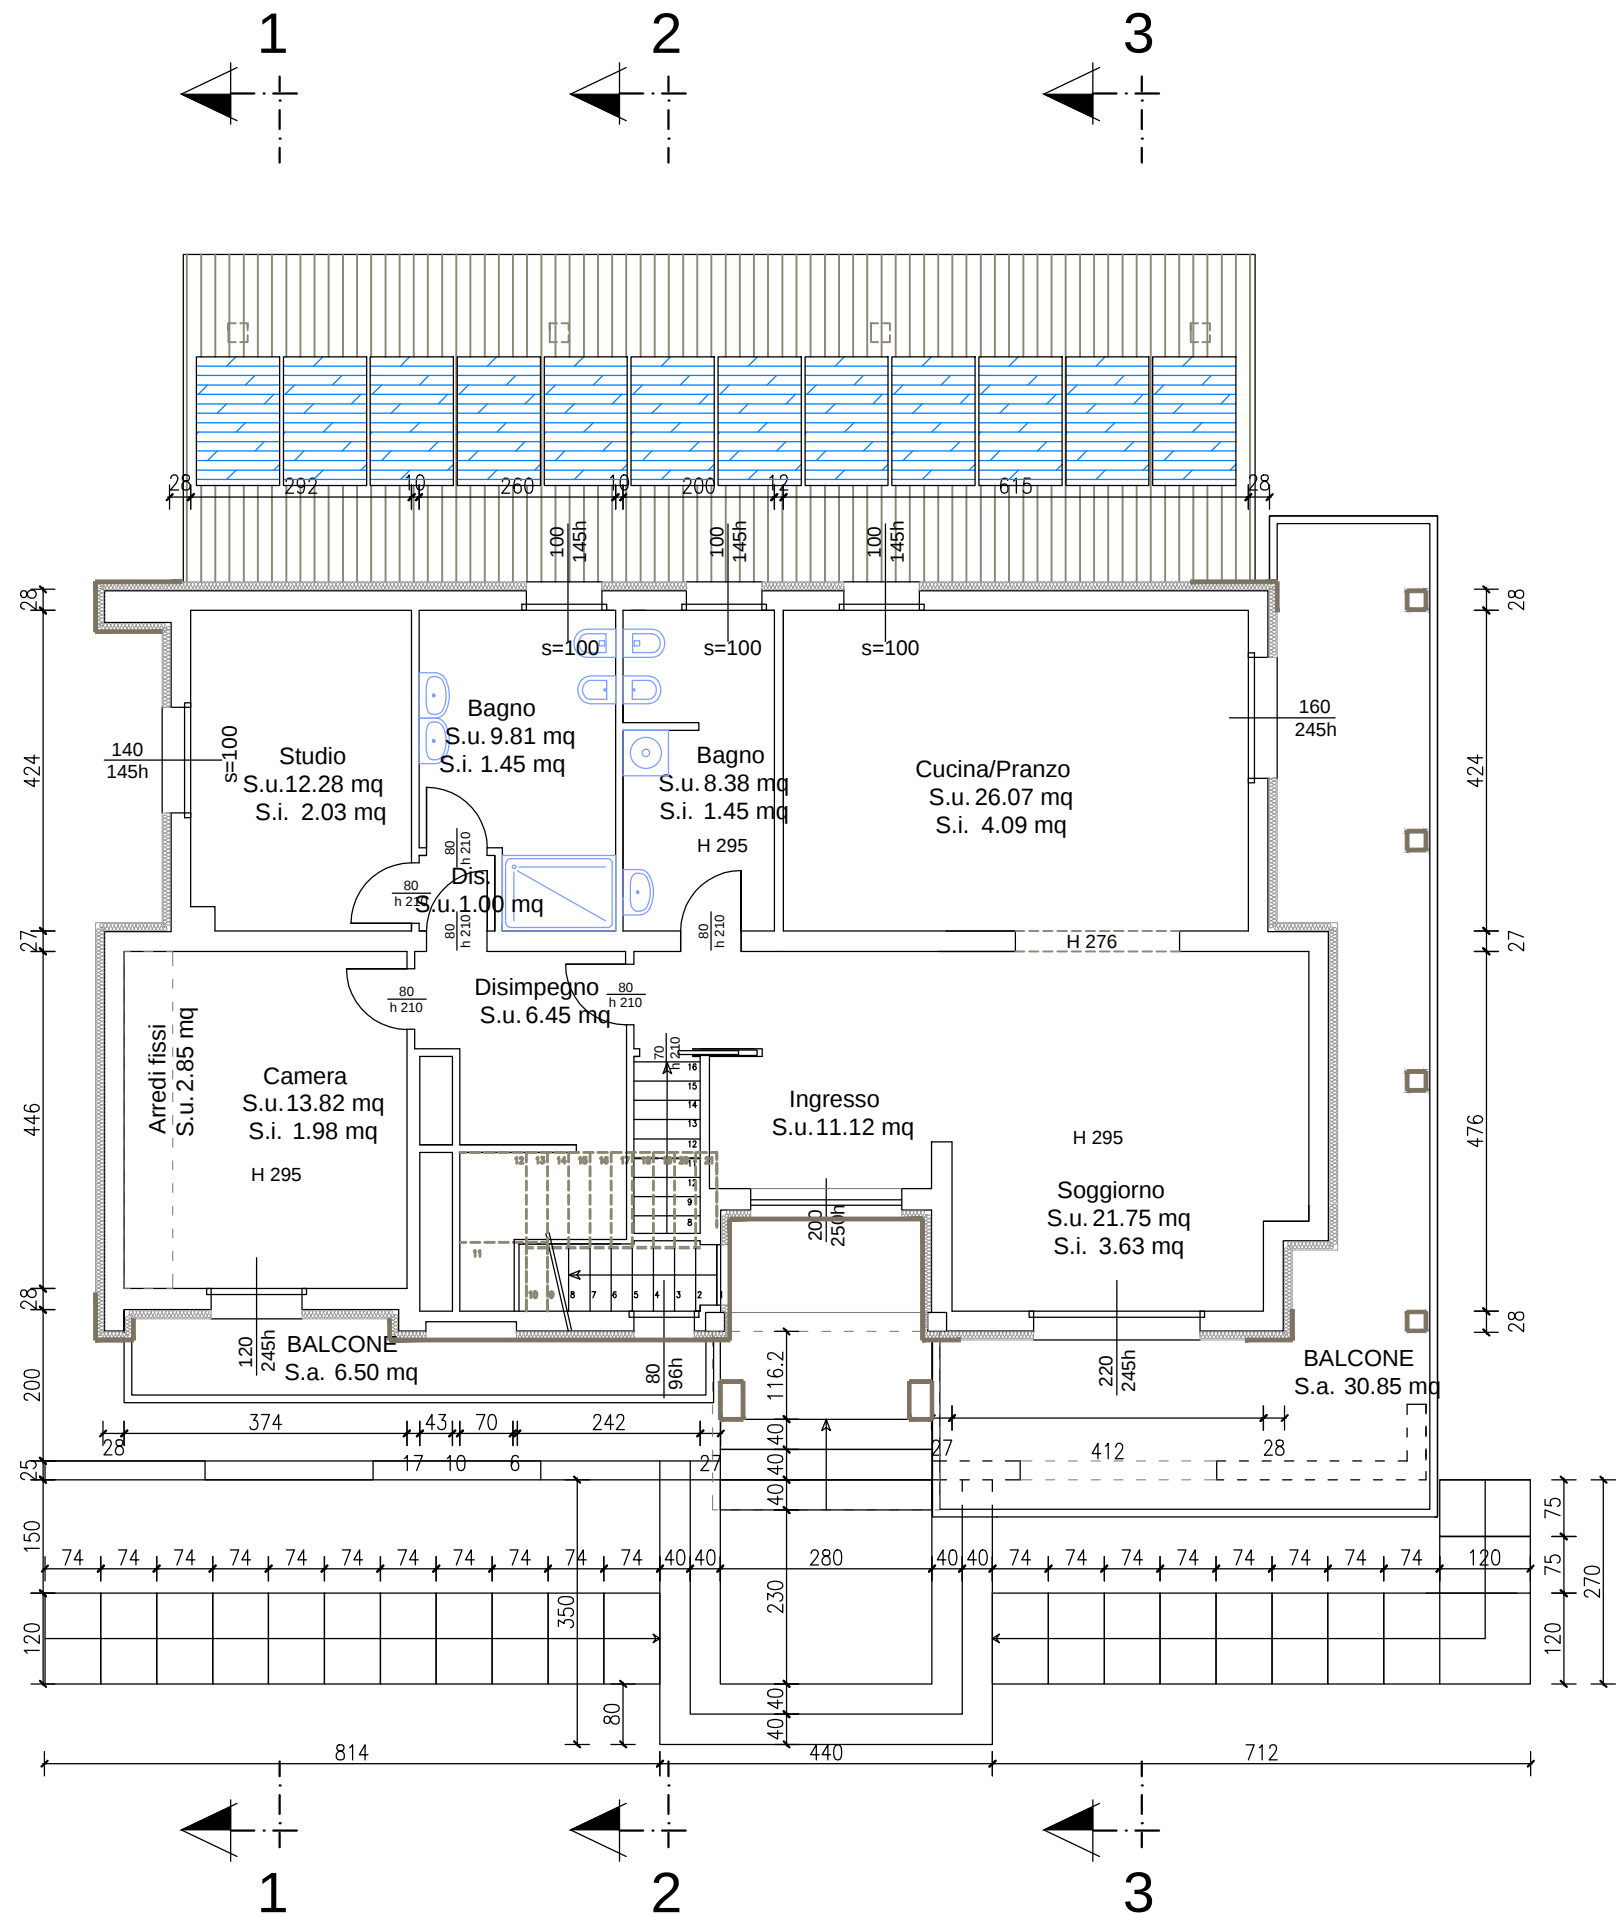


PIANTA PIANO PRIMO

scala 1:100

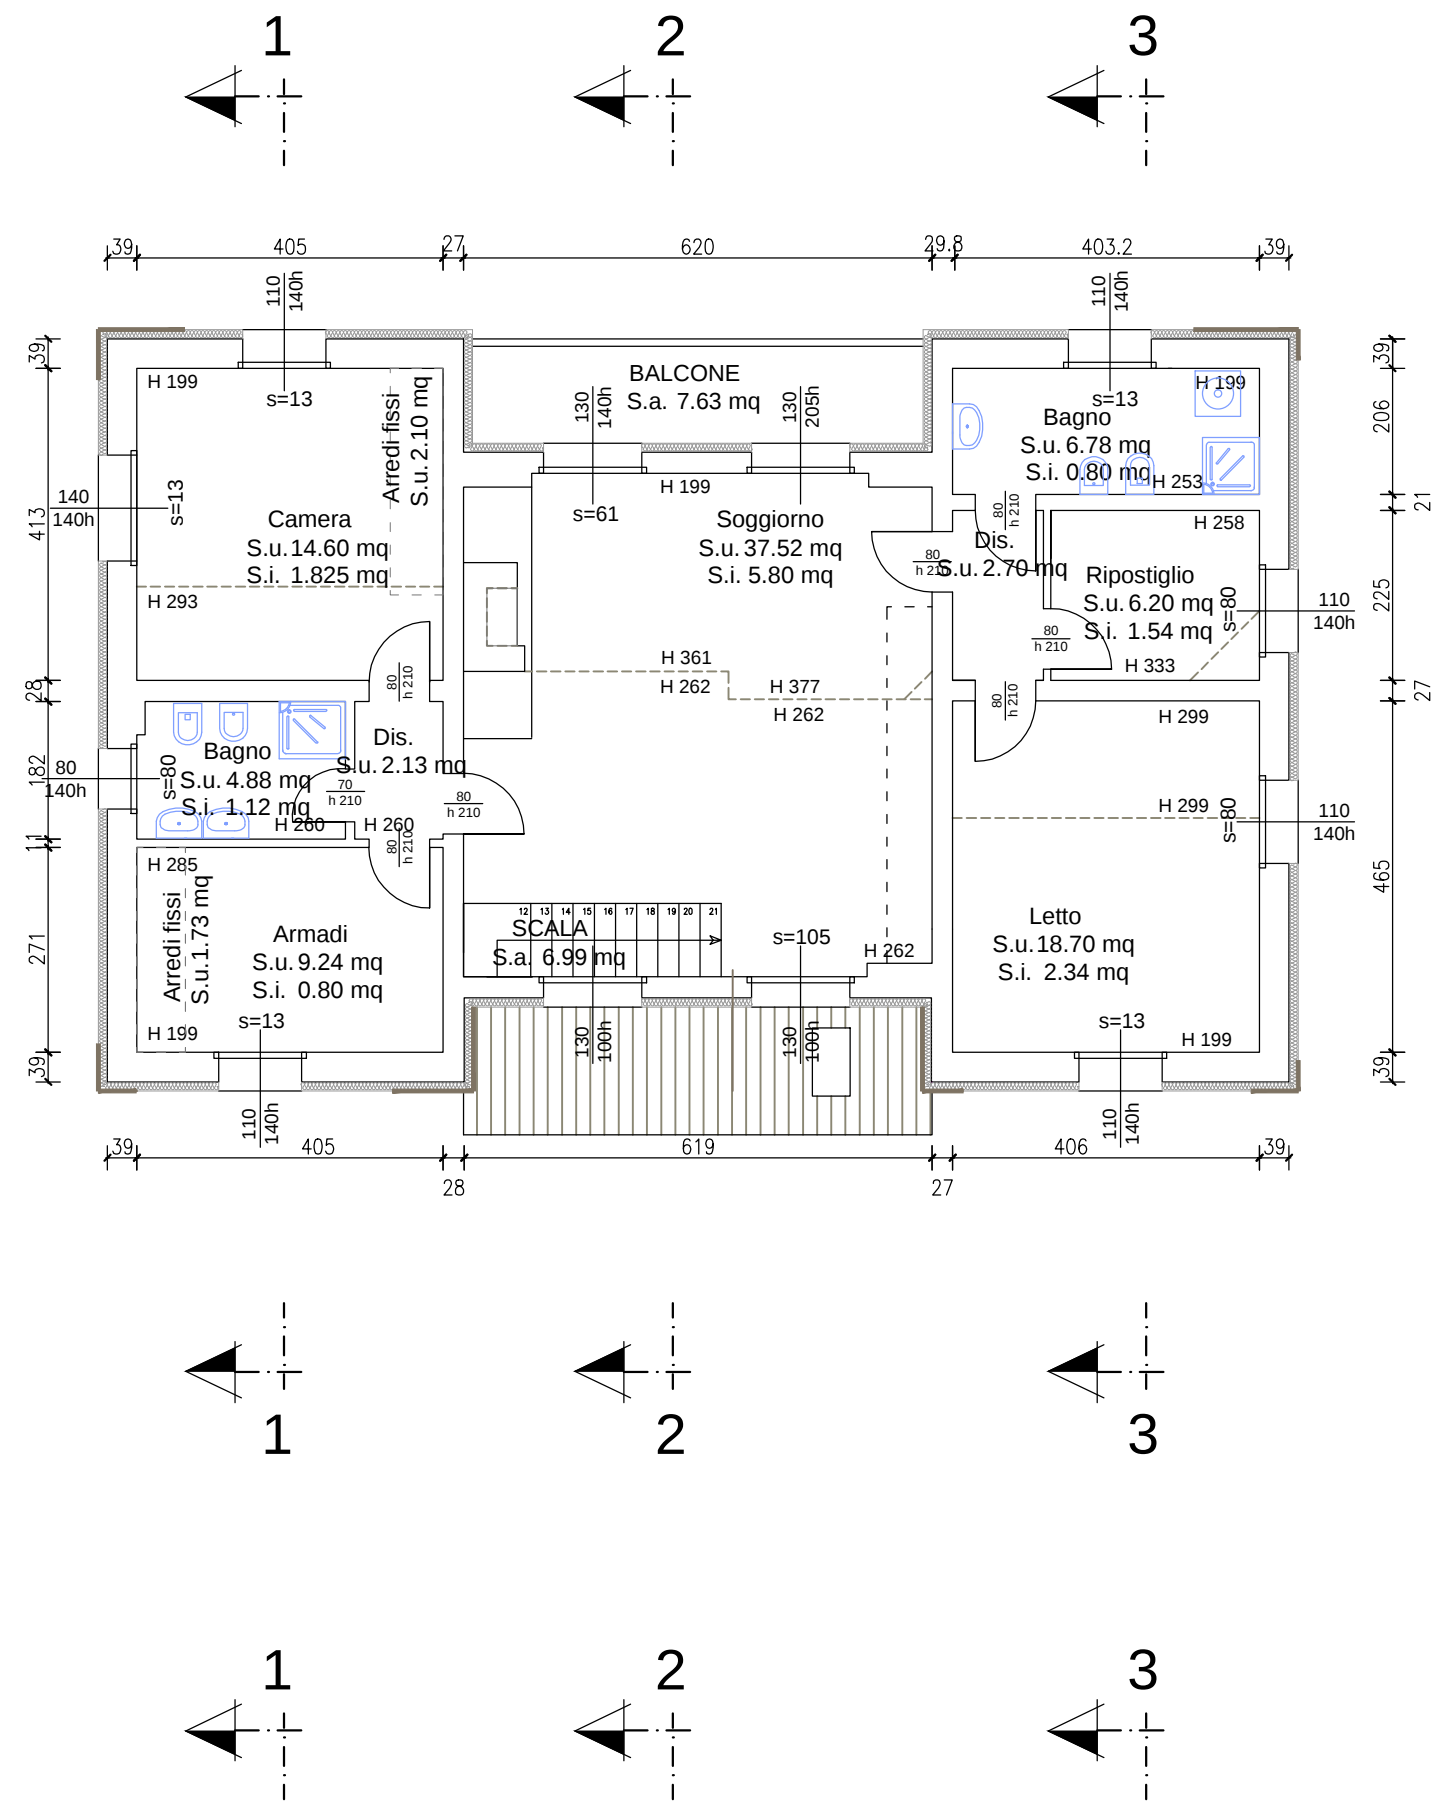


SEZIONE 1

scala 1:100

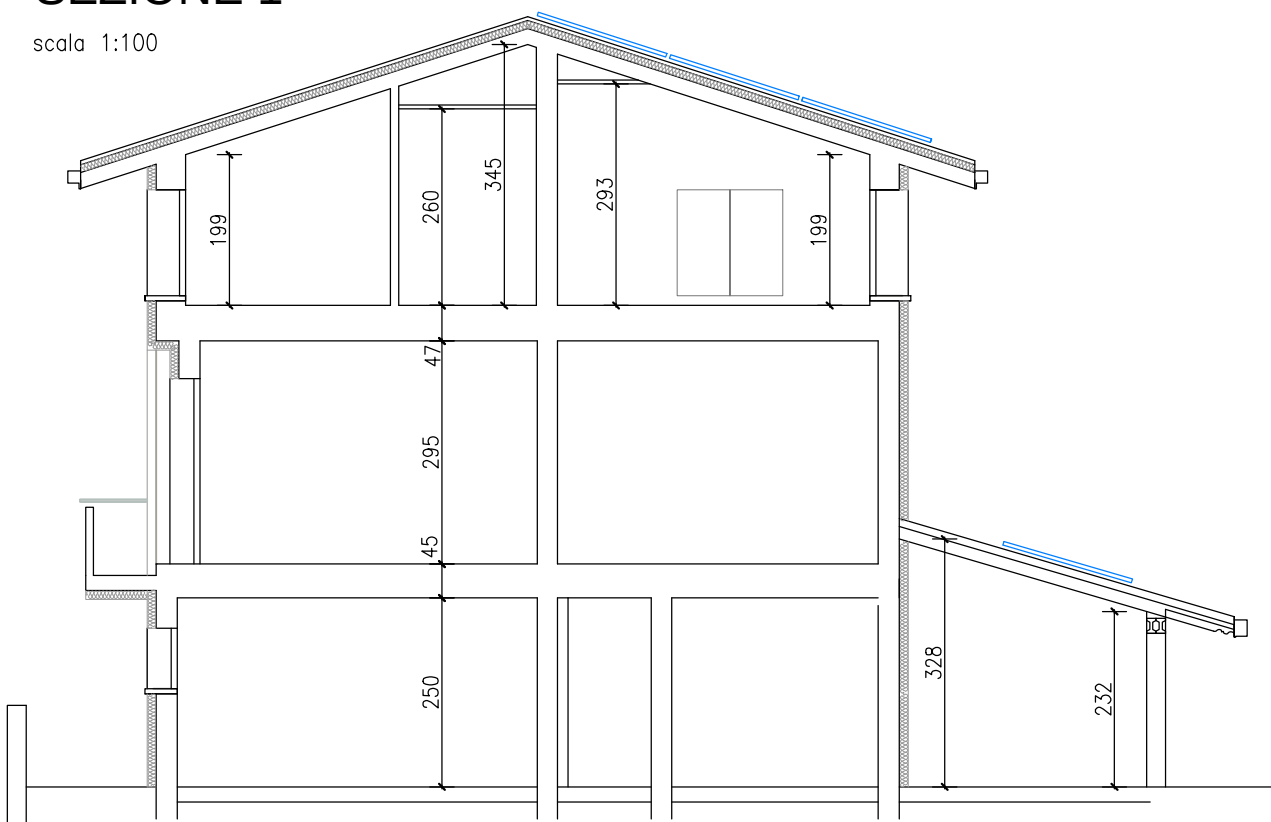


SEZIONE 3

scala 1:100

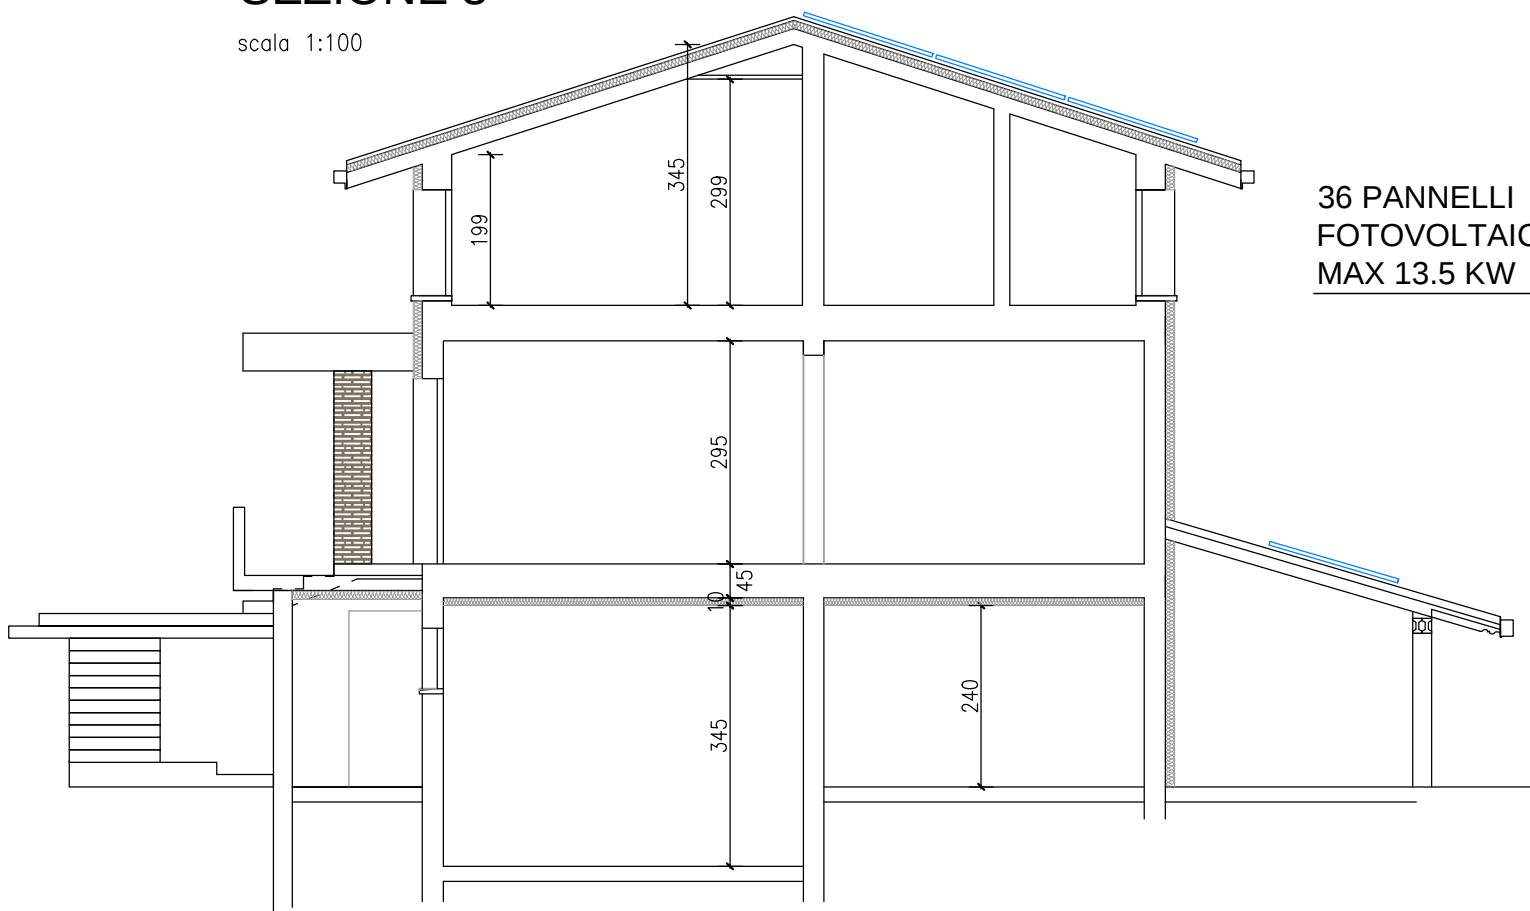

SEZIONE 2


scala 1:100

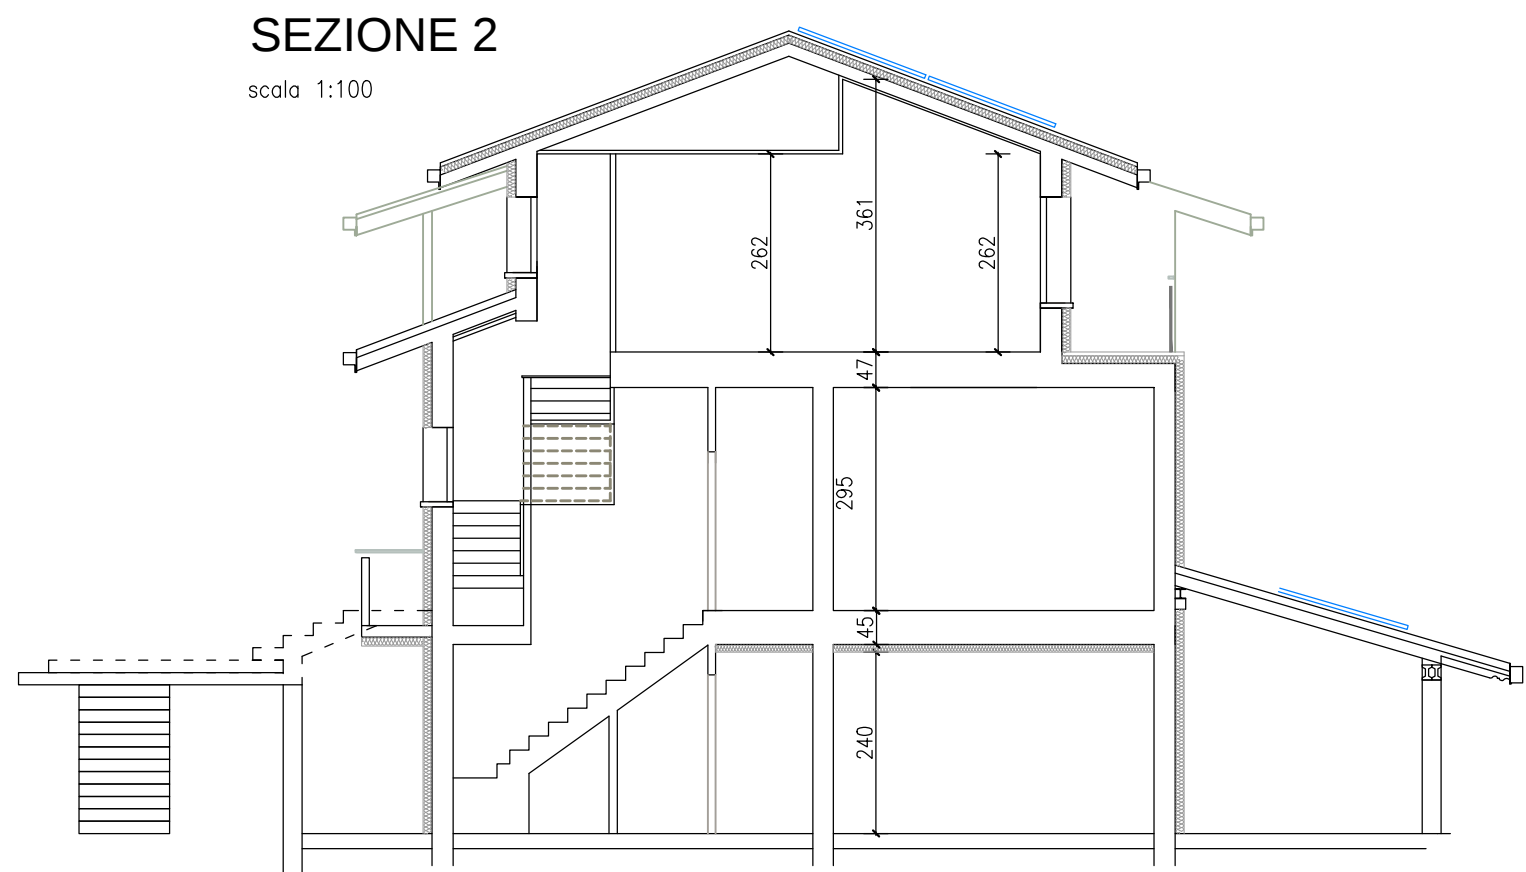

PIANTA COPERTURA


scala 1:100

36 PANNELLI
FOTOVOLTAICI POTENZA
MAX 13.5 KW

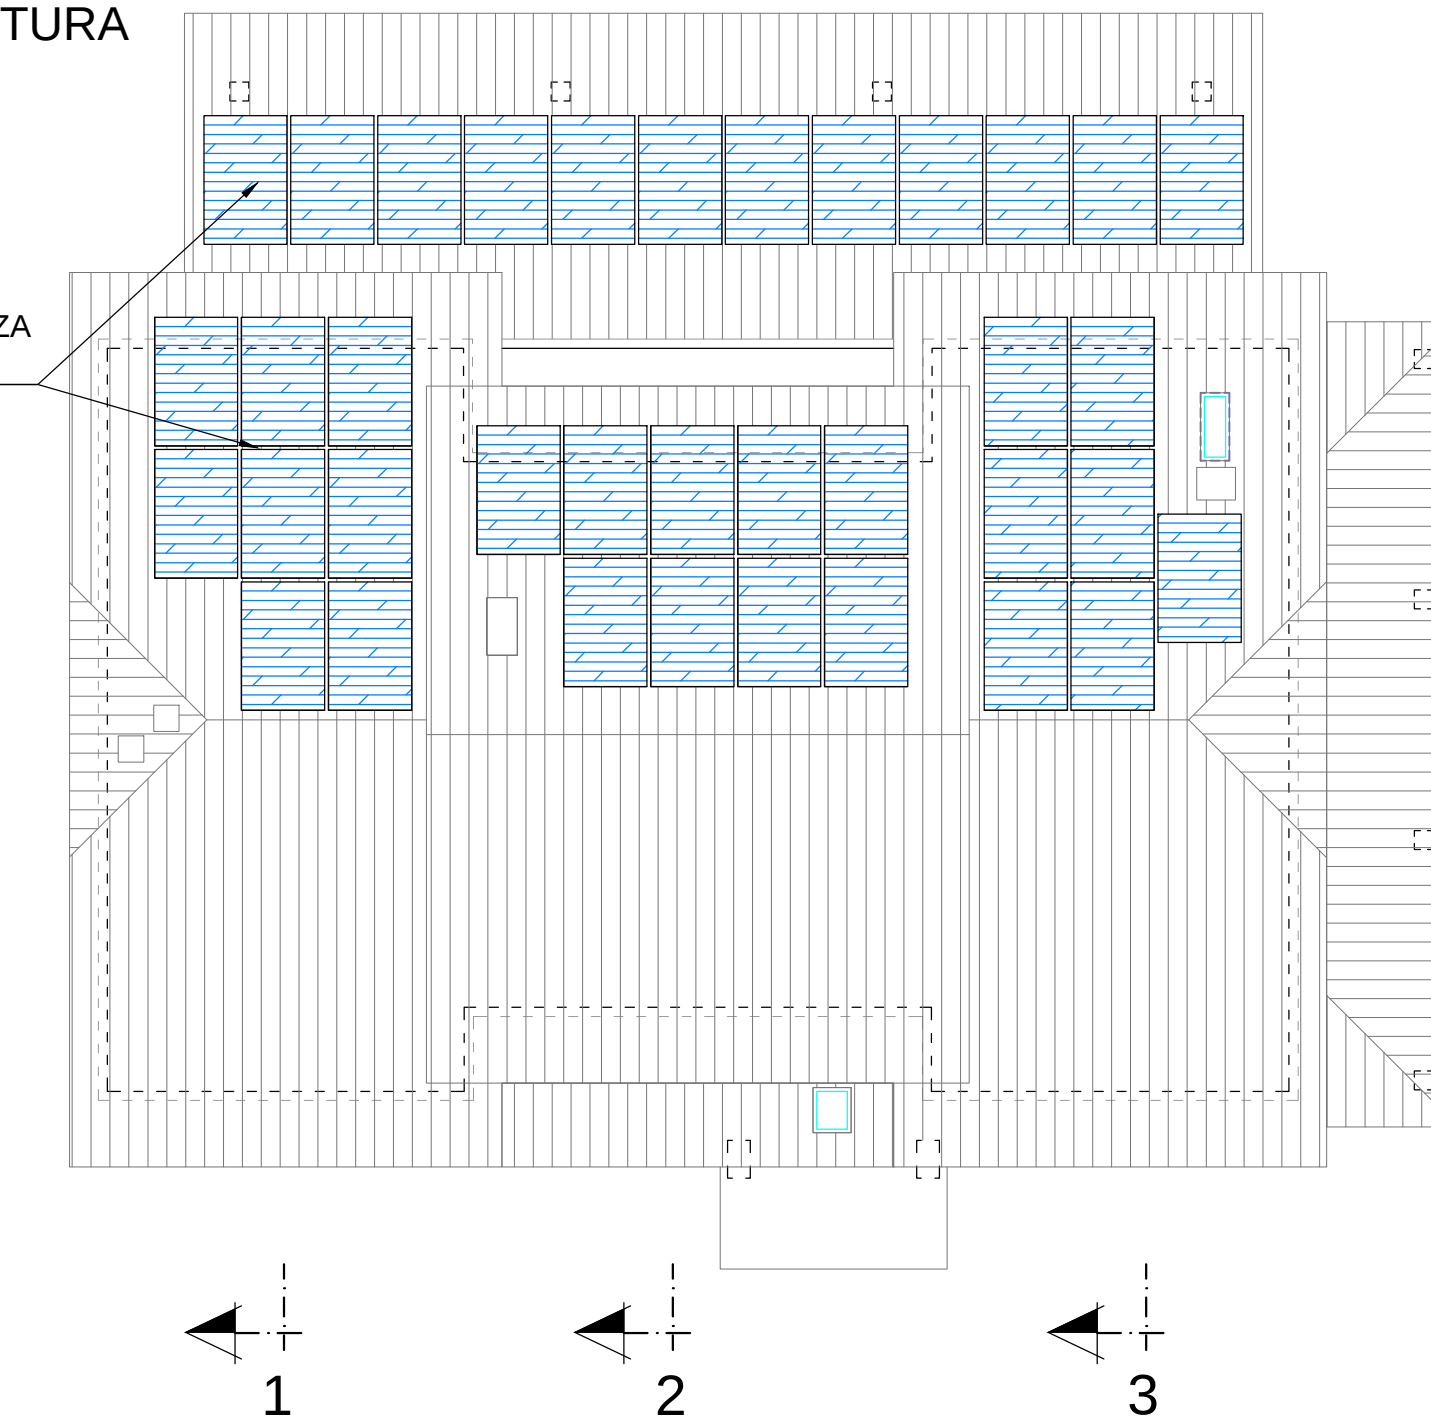


PARTICOLARE
COSTRUTTIVO SOLAIO
CON PAVIMENTO
RISCALDATO

scala 1:20

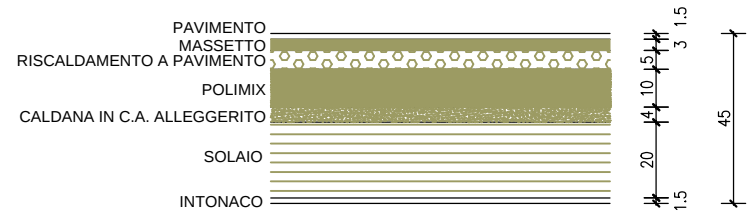

PARTICOLARE
COSTRUTTIVO MURO
PERIMETRALE DI
PROGETTO

scala 1:20

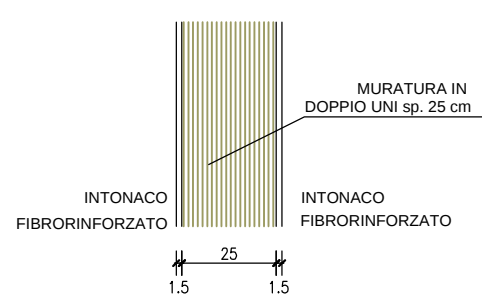

DOTT. ING. RICCARDO MUTO
VIA PARMIGIANINO, 1
43044 COLLECCHIO
Loc. MADREGOLO (PR)
Cell. 391 3624236
E-mail: ing.riccardomuto@yahoo.it

COMUNE DI PARMA
PROVINCIA DI PARMA

COMMITTENTI: **MIGALE GIUSEPPE**
GRANO LUCREZIA

OGGETTO: SCIA PER RISTRUTTURAZIONE EDILIZIA -
INTERVENTI DI EFFICIENTAMENTO ENERGETICO
E CONSOLIDAMENTO STATICO RIENTRANTI NEL
SUPERBONUS 110%, MODIFICHE INTERNE ED
OPERE ACCESSORIE ESTERNE DI EDIFICIO SITO
IN VIA BAVAGNOLI 17 PARMA

PROGETTO: **ARCHITETTONICO**

IL TECNICO INCARICATO
DOTT. ING. RICCARDO MUTO

TITOLO: **PROGETTO**

PIANTE E SEZIONI

SCALA: **1:100**
DATA EMISSIONE: **16.10.2022**

TAVOLA n. **A5**

ANNOTAZIONI: